

UBND TỈNH THỪA THIÊN HUẾ  
**BAN QLDA ĐẦU TƯ XÂY DỰNG  
VÀ PHÁT TRIỂN ĐÔ THỊ**

Số: 824 /BĐTPT- DAHT

V/v yêu cầu đẩy nhanh tiến độ thi công  
Gói thầu số 13 thuộc dự án Hạ tầng kỹ  
thuật khu TĐ5 thuộc khu B-An Vân  
Dương.

**CỘNG HÒA XÃ HỘI CHỦ NGHĨA VIỆT NAM**  
**Độc lập - Tự do - Hạnh phúc**

Thừa Thiên Huế, ngày 14 tháng 12 năm 2022

Kính gửi: Công ty TNHH MTV Xây lắp TM và DV KT Đại Thành.

Căn cứ hợp đồng đã được ký kết giữa Ban QLDA đầu tư xây dựng và phát triển đô thị tỉnh với Công ty TNHH MTV Xây lắp TM và DV KT Đại Thành. Hiện nay, khối lượng công việc tại hiện trường tương đối nhiều và nguồn vốn bố trí trong năm 2022 chưa được giải ngân rất lớn (5,381 tỷ đồng), đồng thời chưa thể bàn giao đất tái định cư cho Ban QLDA đầu tư SCDP II Thừa Thiên Huế để phục vụ tái định cư. Tuy nhiên, qua kiểm tra hiện trường Ban QLDA nhận thấy đơn vị thi công chưa tập trung thi công hoàn thành các hạng mục trên phạm vi đã giải phóng mặt bằng. Vì vậy, một lần nữa Ban QLDA Đầu tư xây dựng và Phát triển đô thị yêu cầu nhà thầu khẩn trương tập trung nhân lực, thiết bị và vật tư, máy móc để đẩy nhanh tiến độ thi công các phần công việc trên phạm vi giải phóng mặt bằng, trong đó ưu tiên thi công mặt đường thảm bê tông nhựa, lắp đặt rãnh vỉa các tuyến số 4;5;8, cống thoát nước băng đường tuyến số 4 (có bản vẽ điều chỉnh vị trí cống băng đường và phạm vi thảm bê tông nhựa kèm theo) hoàn thành trước ngày 28/12/2022. Yêu cầu nhà thầu lập kế hoạch và tiến độ chi tiết gửi về Ban QLDA trước ngày 17/12/2022 để theo dõi và giám sát.

Ban QLDA đề nghị đơn vị thi công nghiêm túc triển khai thực hiện.

**Nơi nhận:**

- Như trên;
- Lãnh đạo Ban;
- Lưu: Phòng QLDA HT, VT.

**GIÁM ĐỐC**





**Hà Xuân Hậu**





MẶT BẰNG GIAO THÔNG - TỶ LỆ: 1/500

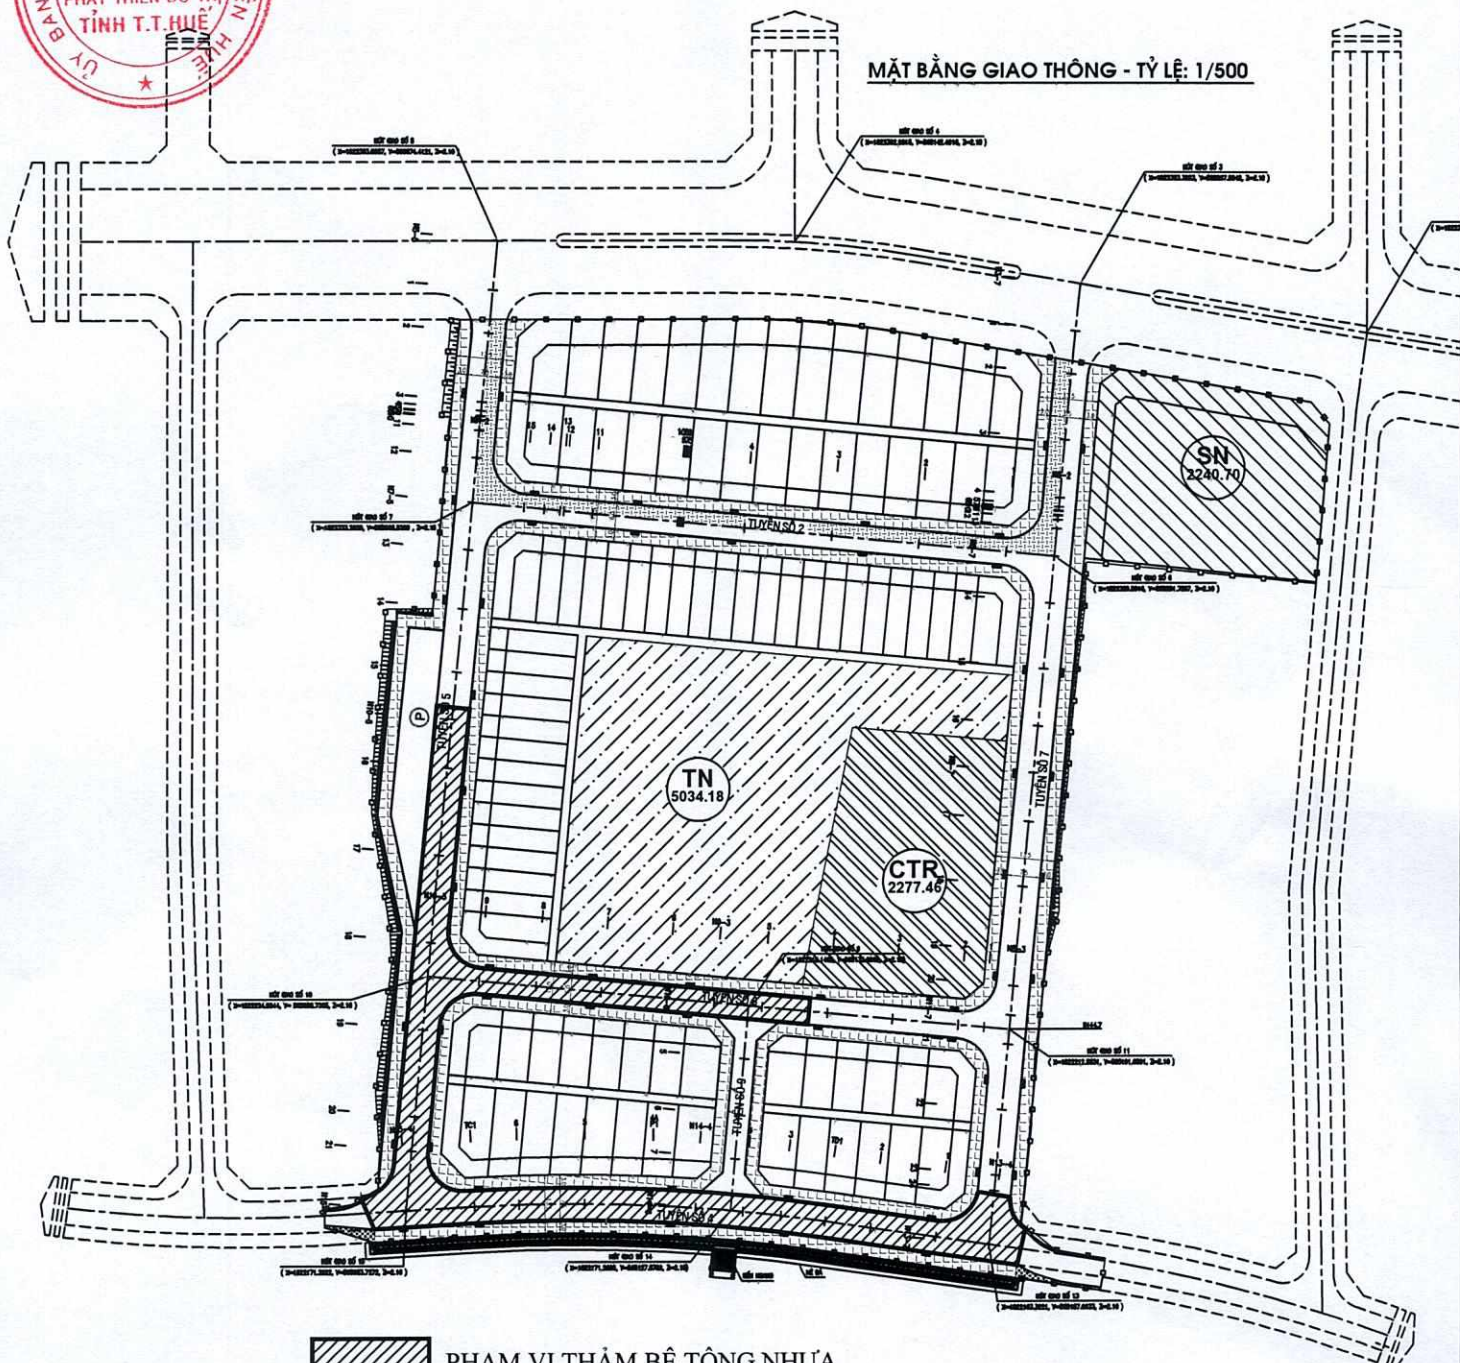

 PHẠM VI THẨM BÊ TÔNG NHỰA





**MẶT BẰNG THOÁT NƯỚC MƯA ĐIỀU CHỈNH- TỶ LỆ: 1/500**

