

Số: 1464/QLĐT-HT

Huế, ngày 24 tháng 05 năm 2023

Về việc chỉnh trang, hoàn trả vỉa hè
tại trục đường Lý Thường Kiệt –
Đông Đa.

Kính gửi: Ủy ban Nhân dân thành phố Huế.

Phòng Quản lý Đô thị nhận được Công văn số 45/TTr-ĐV ngày 15/05/2023 của Công ty Cổ phần Đầu tư Xây dựng Du lịch và Phát triển Đất Vàng về việc xin chỉnh trang, hoàn trả vỉa hè tại trục đường Lý Thường Kiệt – Đông Đa. Phòng Quản lý Đô thị đã phối hợp với Công ty Cổ phần Môi trường và Công trình Đô thị Huế; Trung tâm Công viên Cây xanh Huế; Công ty Cổ phần Đầu tư Xây dựng Du lịch và Phát triển Đất Vàng kiểm tra thực tế, báo cáo UBND thành phố như sau: (đính kèm bản vẽ)

Căn cứ Công văn 4168/UBND-XD ngày 14/07/2021 của UBND thành phố về việc hoàn trả vỉa hè trục đường Lý Thường Kiệt – Đông Đa.

Hiện nay, Công ty Cổ phần Đầu tư Xây dựng Du lịch và Phát triển Đất Vàng đang triển khai thi công hoàn trả vỉa hè trục đường Lý Thường Kiệt – Đông Đa. Tuy nhiên, trong quá trình thi công hạ vỉa hè đường Lý Thường Kiệt các lối ra vào của công trình có các cây xanh bị vướng 01 cây Sodocam đường kính 25, cao 4m (tại trục 19-20); 02 cây Sodocam đường kính 25, cao 4m (tại trục 11-12-13-14) và 02 cây Me Tây đường kính 30, cao 5m tại lối ra, vào đường Đông Đa. Nên Công ty Cổ phần Đầu tư Xây dựng Du lịch và Phát triển Đất Vàng xin di dời 05 cây nêu trên để đảm bảo các lối ra vào của công trình.

Để tạo điều kiện Công ty Cổ phần Đầu tư Xây dựng Du lịch và Phát triển Đất Vàng trong quá trình thi công, đảm bảo các lối ra vào của công trình. Vậy các thành viên tham gia cùng thống nhất kính đề xuất UBND thành phố như sau:

1. Thống nhất cho phép Công ty Cổ phần Đầu tư Xây dựng Du lịch và Phát triển Đất Vàng di dời 05 cây nêu trên. Giao Trung tâm Công viên Cây xanh Huế di dời 03 cây Sodocam qua trồng tại điểm xanh Vĩ Dạ 7, di dời 02 cây Me Tây qua trồng tại 02 ô trống trước mặt Sở Nội vụ, Sở Nông nghiệp và lập dự toán, hợp đồng với Công ty Cổ phần Đầu tư Xây dựng Du lịch và Phát triển Đất Vàng. Mọi chi phí di dời do Công ty Cổ phần Đầu tư Xây dựng Du lịch và Phát triển Đất Vàng chi trả.

3. Đề nghị Công ty Cổ phần Đầu tư Xây dựng Du lịch và Phát triển Đất Vàng cam kết như sau:

- Phối hợp với Trung tâm Công viên Cây xanh Huế; Công ty Cổ phần Môi trường và Công trình Đô thị Huế trong quá trình thi công.

- Trong quá trình thi công đề nghị Công ty Cổ phần Đầu tư Xây dựng Du lịch và Phát triển Đất Vàng phải đảm bảo an toàn giao thông, vệ sinh môi trường và không làm ảnh hưởng các công trình hạ tầng kỹ thuật.



4. Nếu được UBND thành phố đồng ý. Đề nghị Công ty Cổ phần Đầu tư Xây dựng Du lịch và Phát triển Đất Vàng phối hợp Công ty Cổ phần Môi trường và Công trình Đô thị Huế; Trung tâm Công viên Cây xanh và các đơn vị liên quan trong quá trình thực hiện.

Phòng Quản lý Đô thị kính báo cáo UBND Thành phố xem xét, chỉ đạo./.

Nơi nhận:

- Như trên;
- Lưu VT, HT, (Tp).

**KT. TRƯỞNG PHÒNG
PHÓ TRƯỞNG PHÒNG**



Lê Tuấn Vĩnh



BIÊN BẢN HỌP VÀ KIỂM TRA HIỆN TRƯỜNG

(Về việc xin chỉnh trang, hoàn trả vỉa hè tại trục đường Lý Thường Kiệt –
Đống Đa.).

Hôm nay, ngày tháng 05 năm 2023, Thành phần tham gia gồm có:

1/ Đại diện phòng Quản lý Đô thị:

- Ông: Lê Tuấn Vĩnh Chức vụ: Phó Trưởng phòng.
- Ông: Trần Quang Tập Chức vụ: Chuyên viên.

2/ Đại diện Công ty Cổ phần Môi trường và Công trình Đô thị Huế:

- Ông:
- Ông:

3/ Đại diện Trung tâm Công viên Cây xanh Huế:

- Ông: Đặng Ngọc Quý
- Ông: Văn Nhơn

4/ Đại diện Công ty Cổ phần Đầu tư Xây dựng Du lịch và Phát triển Đất Vàng:

- Ông: Lê Ngọc Thiện Chức vụ: Chủ tịch HĐQT.
- Ông:

Nội dung làm việc:

Phòng Quản lý Đô thị nhận được Công văn số 45/TTr-ĐV ngày 15/05/2023 của Công ty Cổ phần Đầu tư Xây dựng Du lịch và Phát triển Đất Vàng về việc xin chỉnh trang, hoàn trả vỉa hè tại trục đường Lý Thường Kiệt – Đống Đa. Phòng Quản lý Đô thị đã phối hợp với Công ty Cổ phần Môi trường và Công trình Đô thị Huế; Trung tâm Công viên Cây xanh Huế; Công ty Cổ phần Đầu tư Xây dựng Du lịch và Phát triển Đất Vàng kiểm tra thực tế, báo cáo UBND thành phố như sau: (đính kèm bản vẽ)

- Căn cứ Công văn 4168/UBND-XD ngày 14/07/2021 của UBND thành phố về việc hoàn trả vỉa hè trục đường Lý Thường Kiệt – Đống Đa.

Hiện nay, Công ty Cổ phần Đầu tư Xây dựng Du lịch và Phát triển Đất Vàng đang triển khai thi công hoàn trả vỉa hè trục đường Lý Thường Kiệt – Đống Đa. Tuy nhiên, trong quá trình thi công hạ vỉa hè đường Lý Thường Kiệt các lối ra vào của công trình có các cây xanh bị vướng 01 cây Sodocam đường kính 25, cao 4m (tại trục 19-20); 02 cây Sodocam đường kính 25, cao 4m (tại trục 11-12-13-14) và 02 cây Me Tây đường kính 30, cao 5m tại lối ra, vào đường Đống Đa. Nên Công ty Cổ phần Đầu tư Xây dựng Du lịch và Phát triển Đất Vàng xin di dời 05 cây nêu trên để đảm bảo các lối ra vào của công trình.

Để tạo điều kiện Công ty Cổ phần Đầu tư Xây dựng Du lịch và Phát triển Đất Vàng trong quá trình thi công, đảm bảo các lối ra vào của công trình. Vậy các thành viên tham gia cùng thống nhất kính đề xuất UBND thành phố như sau:

1. Thống nhất cho phép Công ty Cổ phần Đầu tư Xây dựng Du lịch và Phát triển Đất Vàng di dời 05 cây nêu trên. Giao Trung tâm Công viên Cây xanh Huế di dời 03 cây Sodocam qua trồng tại điểm xanh Vĩ Dạ 7, di dời 02 cây Me Tây qua trồng tại 02 ô trống trước mặt Sở Nội vụ, Sở Nông nghiệp và lập dự toán,



hợp đồng với Công ty Cổ phần Đầu tư Xây dựng Du lịch và Phát triển Đất Vàng. Mọi chi phí di dời do Công ty Cổ phần Đầu tư Xây dựng Du lịch và Phát triển Đất Vàng chi trả.

3. Đề nghị Công ty Cổ phần Đầu tư Xây dựng Du lịch và Phát triển Đất Vàng cam kết như sau:

- Phối hợp với Trung tâm Công viên Cây xanh Huế; Công ty Cổ phần Môi trường và Công trình Đô thị Huế trong quá trình thi công.

- Trong quá trình thi công đề nghị Công ty Cổ phần Đầu tư Xây dựng Du lịch và Phát triển Đất Vàng phải đảm bảo an toàn giao thông, vệ sinh môi trường và không làm ảnh hưởng các công trình hạ tầng kỹ thuật.

4. Nếu được UBND thành phố đồng ý. Đề nghị Công ty Cổ phần Đầu tư Xây dựng Du lịch và Phát triển Đất Vàng phối hợp Công ty Cổ phần Môi trường và Công trình Đô thị Huế; Trung tâm Công viên Cây xanh và các đơn vị liên quan trong quá trình thực hiện.

Thành phần tham gia thống nhất các nội dung trên và cùng ký tên.

PHÒNG QUẢN LÝ ĐÔ THỊ



Lê Xuân Vĩnh
TRUNG TÂM CVCX HUẾ



CÔNG TY CP MT VÀ CT ĐT HUẾ

CTY CP XD DU LỊCH VÀ PT ĐẤT VÀNG




Lê Ngọc Chiến



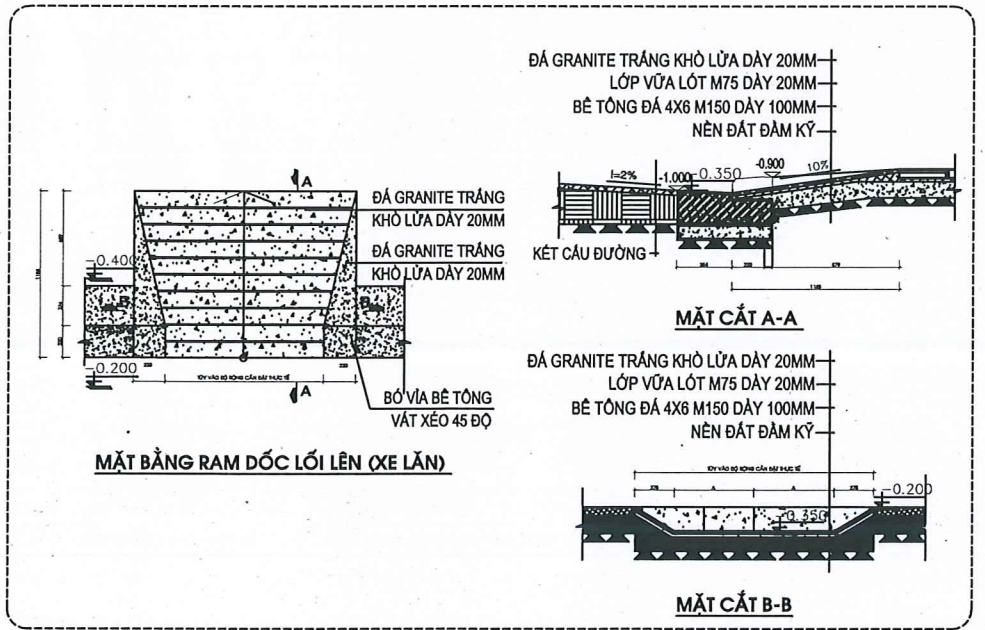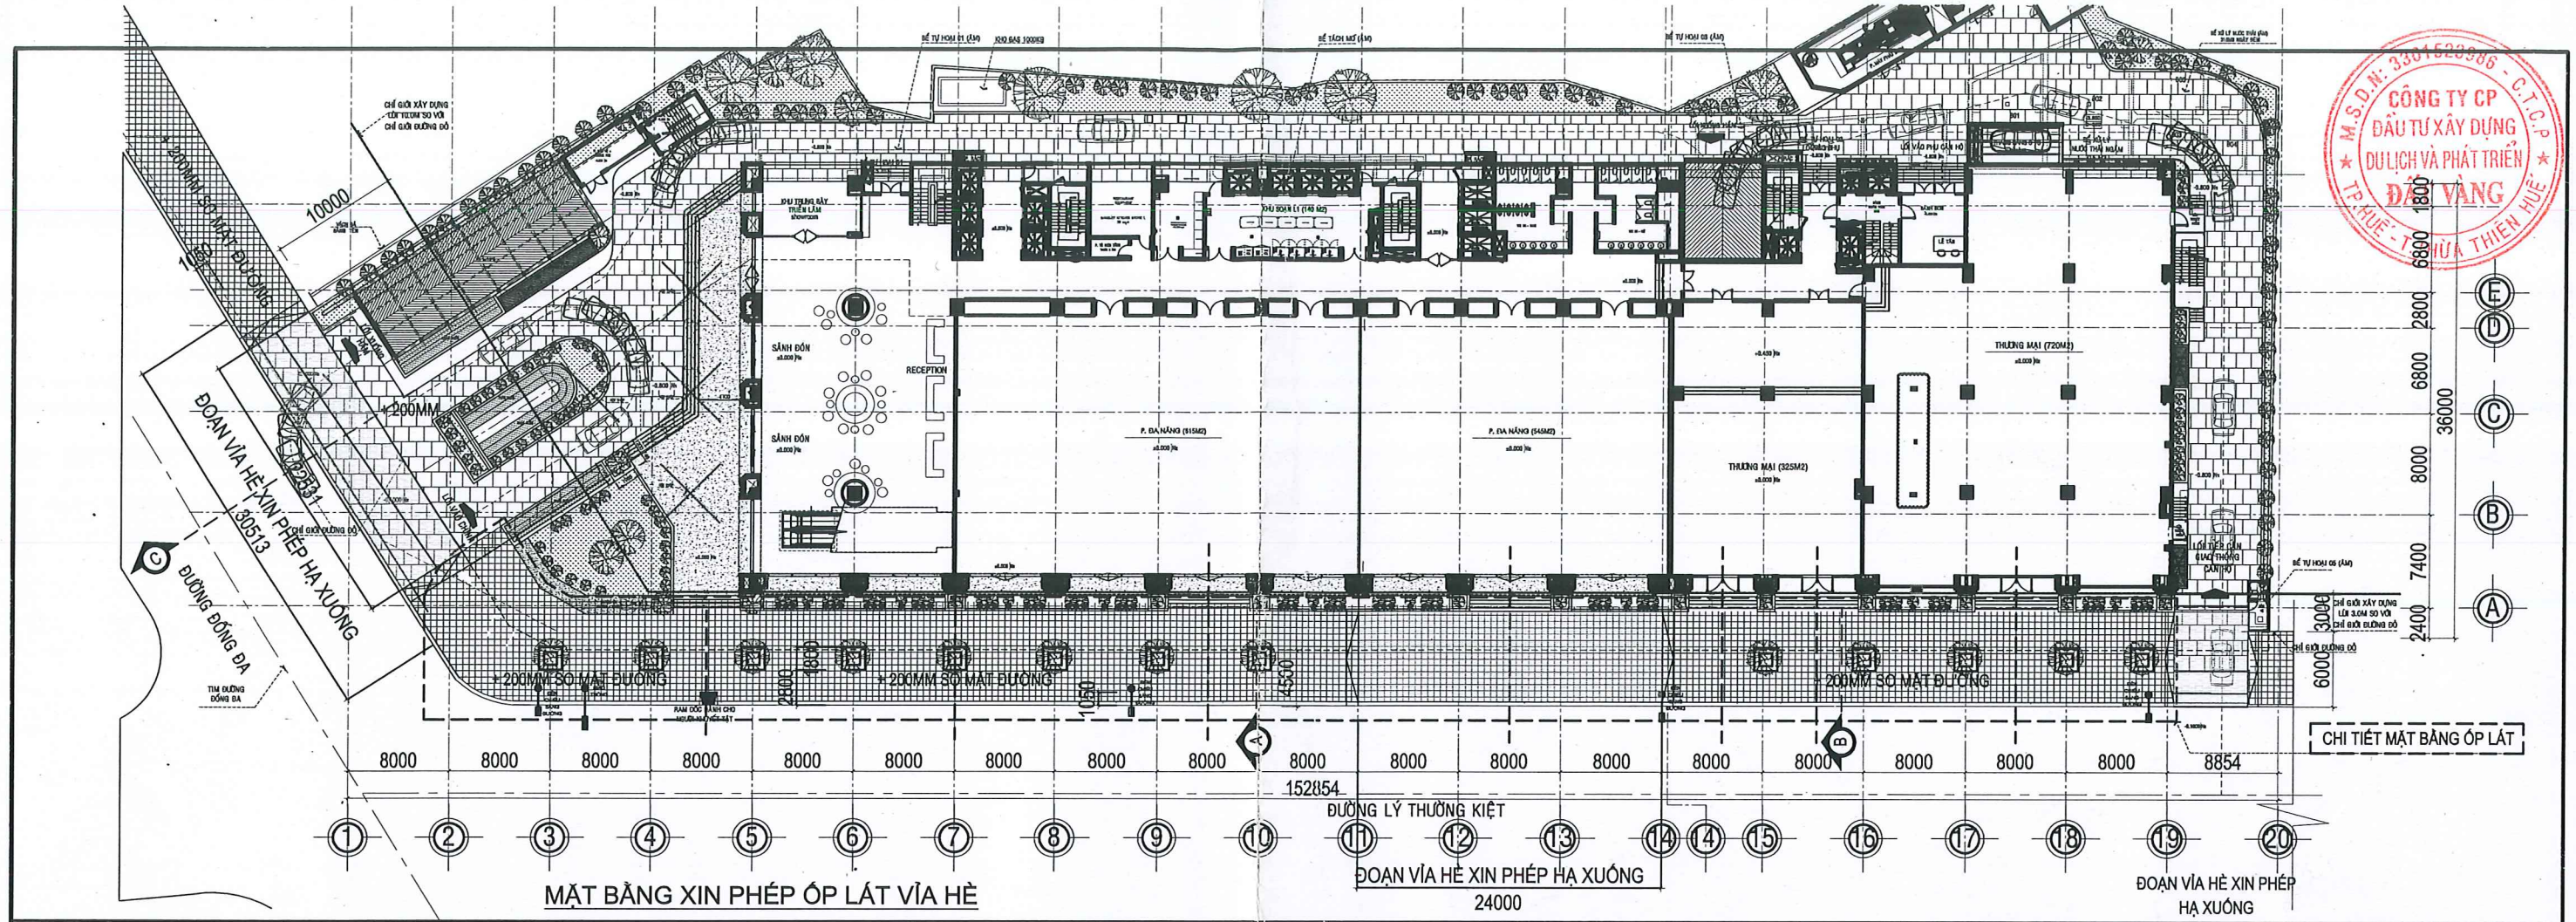


CHI TIẾT LỐI LÊN RAM DỐC - ĐIỂN HÌNH (MUA SẴN LẮP ĐẶT HOẶC TỰ THI CÔNG)

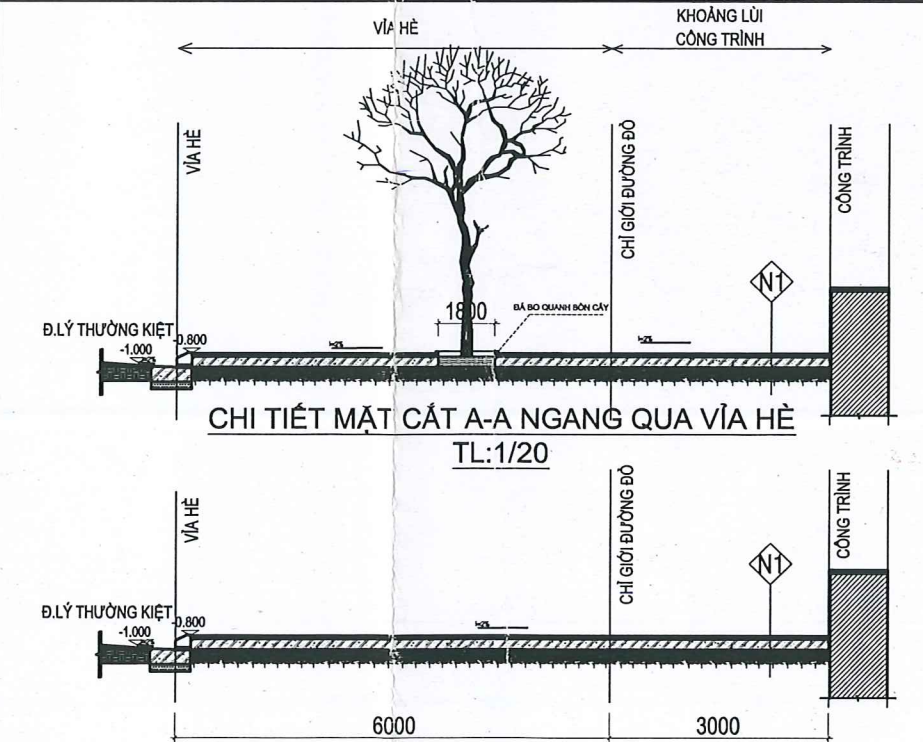

CHI TIẾT MẶT CẮT B-B NGANG QUA VÍA HÈ TL:1/20

GHI CHÚ ỚP ĐÁ VÍA HÈ:

	LÁT GẠCH THEO THIẾT KẾ CÔNG TRÌNH
	LÁT GẠCH TERRAZZO VÍA HÈ 300X300 (THEO MẪU ĐỒ THỊ DUYỆT)
	VỊ TRÍ ĐOẠN VÍA HÈ XIN HẠ XUỐNG

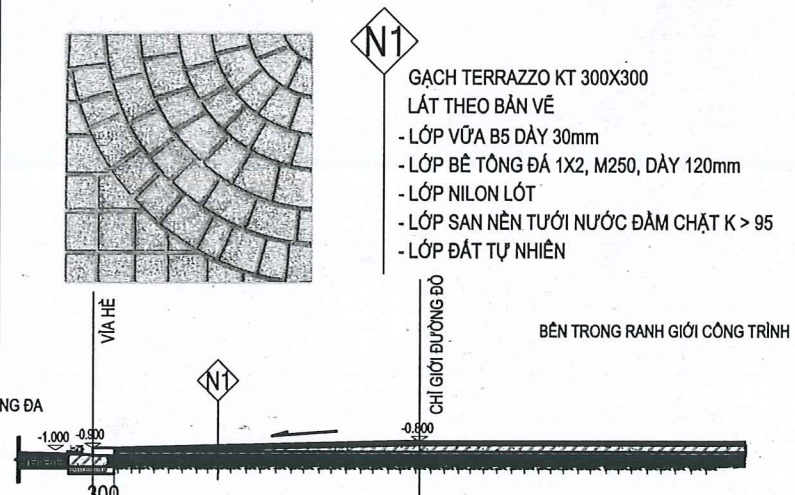

CHI TIẾT MẶT CẮT C-C NGANG QUA VÍA HÈ XIN PHÉP HẠ COTE 100MM - TL:1/20

Chủ đầu tư / Investor: Công Ty Cổ Phần ĐTXD DL & PT ĐẤT VÀNG		Đơn vị thẩm định dự án / Quality control Company:		CTY CP TƯ VẤN THIẾT KẾ & XÂY DỰNG NHÂN VIỆT NHAN VIET CONSULTING & CONSTRUCTION DESIGNING JSC. 514 Nguyễn Chí Thanh Street, Hai Chau Dist., Da Nang City, VN Email: nhanviet_vco@ yahoo.com Tel: +84-0511 3366532 Fax: +84-0511 3366508		Rev. 01 Rev. 02 Rev. 03 Rev. 04	Change Date	Tên /Name Chủ trì TK /Principal by: Kts. Nguyễn Anh Đức Thiết kế /Designed by: Kts. Nguyễn Minh Tuấn Thiết kế /Designed by: Kts. Ngô Văn Vinh Triển khai /Detailed by: Kts. Phạm Thị Kim Thủy Duyệt /Approved by: Kts. Phan Thanh Sang GĐTK /Stage: T.K.C.S	Ký /Signed Tên Công Trình /Project Địa Điểm: GOLDLAND PLAZA 14, 16, 18, 20 Đường Lý Thường Kiệt - TP. Huế. TÊN BẢN VẼ /Drawing name: MẶT BẰNG XIN PHÉP ỚP LÁT VÍA HÈ Tỷ lệ /Scale: 1/100 Ngày /Date: 02/2021	Hạng mục /Item: KIẾN TRÚC Bản vẽ số /Drawing No: KT: 00
Giám đốc /Director: Lê Ngọc Thiện	Giám đốc /Director:	Giám đốc /Director: Ths. KS Nguyễn Hoàng Thu Thủy	Ký /Signed:							Ngày /Date: 02/2021